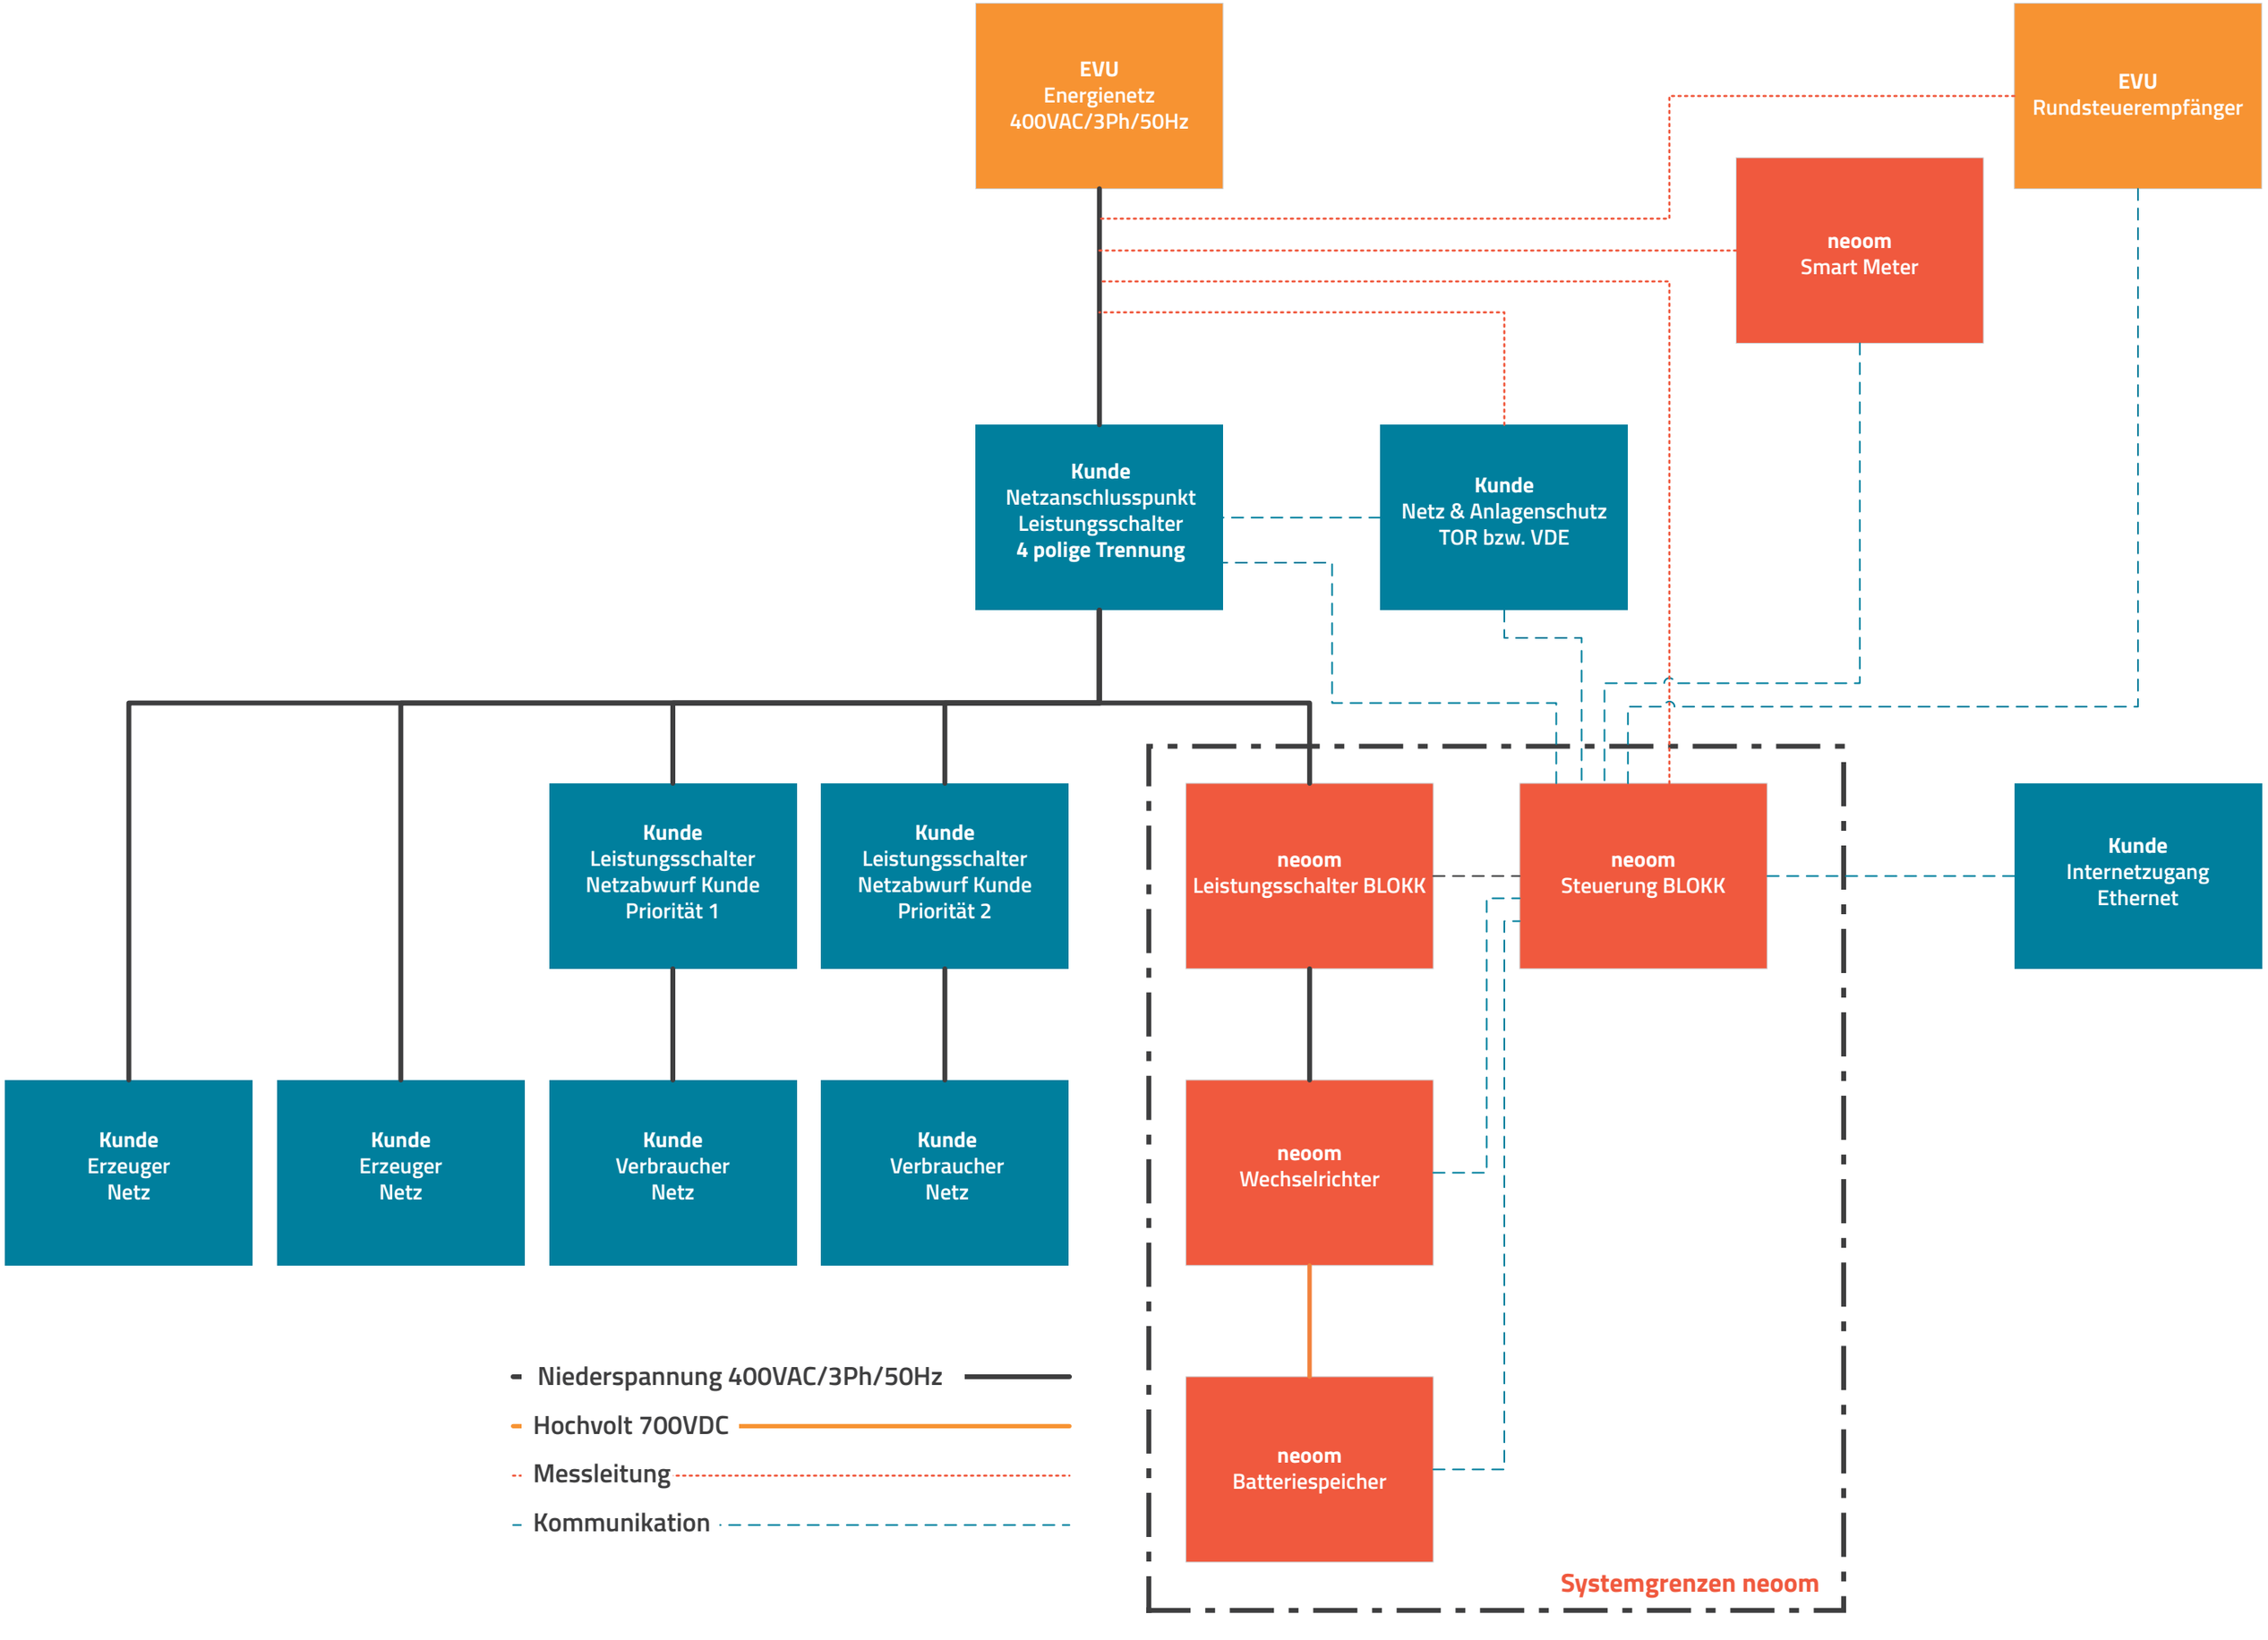
EVU
Energienetz
400VAC/3Ph/50Hz
EVU
Rundsteuerempfänger
neoom
Smart Meter
Kunde
Netzanschlusspunkt
Leistungsschalter
4 polige Trennung
Kunde
Netz & Anlagenschutz
TOR bzw. VDE
Kunde
Leistungsschalter
Netzabwurf Kunde
Priorität 1
Kunde
Leistungsschalter
Netzabwurf Kunde
Priorität 2
Kunde
Erzeuger
Netz
Kunde
Erzeuger
Netz
Kunde
Verbraucher
Netz
Kunde
Verbraucher
Netz
neoom
Leistungsschalter BLOKK
neoom
Steuerung BLOKK
Kunde
Internetzugang
Ethernet
neoom
Wechselrichter
neoom
Batteriespeicher
Systemgrenzen neoom
Niederspannung 400VAC/3Ph/50Hz
Hochvolt 700VDC
Messleitung
Kommunikation